


Kristianstads Golfklubb

Masterplan 2016 - Östra Banan



Exempelbilder - Östra Banan

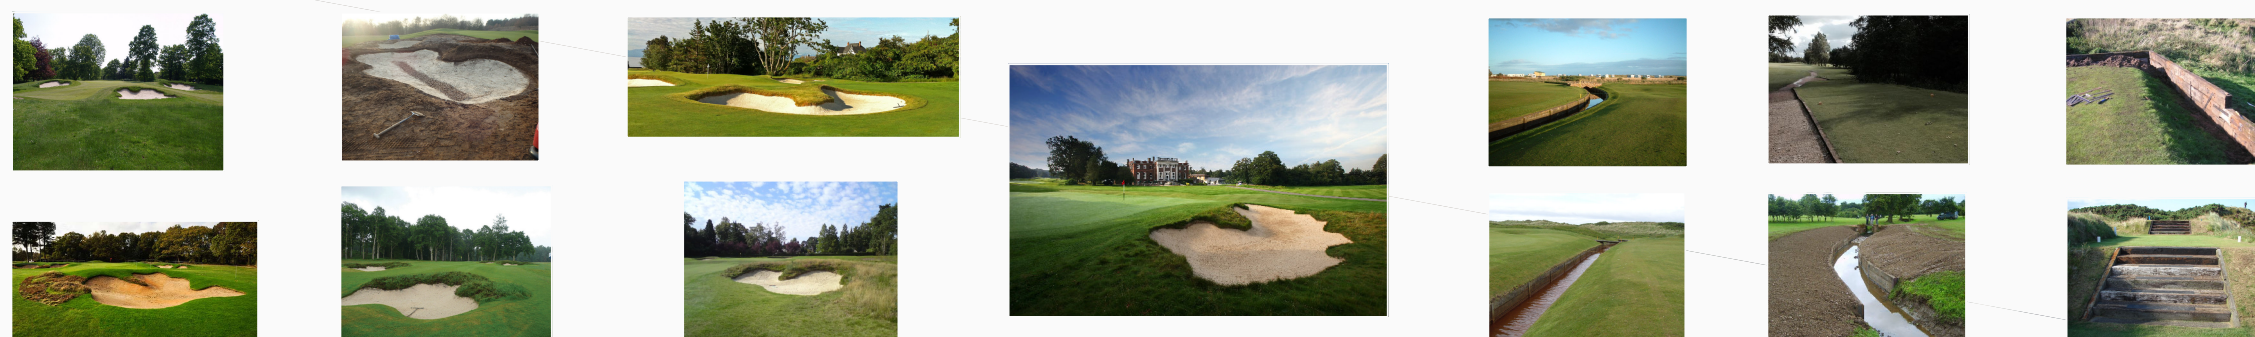

Åtgärdsförslag

Hålnummer	Beskrivning	Hålnummer	Beskrivning	Hålnummer	Beskrivning	Hålnummer	Beskrivning
11	Nytt teområde inkl gånglag. Autab?	51	Nytt backtee	93	Ny plantering	141	Konceptuell skiss över nytt grönområde
12	Utsökning av fairway	52	Utsökning av fairway	94	Ny fairwaybunker	142	Ny bevästingsdam 2100m2 / 4000m3
13	Renovering av fairwaybunker enl nytt formspråk	53	Plantering av tall	95	Renovering av greenbunker enl nytt formspråk	151	Renovering av tees
14	Renovering av greenbunker enl nytt formspråk	54	Renovering av fairwaybunker enl nytt formspråk	96	Ny greenbunker	152	Ignitlaggning av bet. dikes
15	Ignitlaggning av fairwaybunker	55	Ny fairwaybunker	97	Ny avrinningsyta	153	Ny strategisk bäck
16	Ignitlaggning av greenbunker	56	Ignitlaggning av fairwaybunker	101	Renovering av tees	154	
17	Renovering av greenbunker enl nytt formspråk	57	Renovering av greenbunker enl nytt formspråk	102	Plantering av tall	155	
18	Nya greenbunker	58	Ny avrinningsyta	103	Ignitlaggning av fairwaybunker	156	Ny bäck V om green
19	Plantering av tall	61	Renovering av tees	104	Renovering av fairwaybunker enl nytt formspråk	157	Ny fairwayyta
21	Renovering tees	62	Ignitlaggning av greenbunker	105	Ny fairwaybunker	158	Renovering av greenbunker enl nytt formspråk
22	Utsökning av fairway	63	Renovering av greenbunker enl nytt formspråk	106	Renovering av greenbunker enl nytt formspråk	159	Ny greenbunker
23	Plantering av tall	64	Ny avrinningsyta	107	Ny avrinningsyta	161	Renovering av tees
24	Renovering av fairwaybunker enl nytt formspråk	65	Ny greenbunker	108	Ombyggnad av greenyta samt kullar bakom green	162	Bröddning av fairway
25	Ny bunker	71	Renovering av tees	111	Nytt tee	163	Ny strategisk bäck
26	Renovering av greenbunker enl nytt formspråk	72	Utsökning av fairway	112	Utsökning av tee	164	Konceptuell skiss över nytt grönområde
31	Renovering av tees	73	Plantering av tall	113	Ny fairwaybunker	171	Nytt främre att: backtee & renovering av tees
32	Utsökning av fairway	74	Ny fairwaybunker	114	Renovering av greenbunker enl nytt formspråk	172	Utsökning av fairway
33	Renovering av greenbunker enl nytt formspråk	75	Renovering av fairwaybunker enl nytt formspråk	115	Ny greenbunker	173	Ny fairwaybunker
34	Ombyggnad av greenyta inkl avrinningsyta och bunker	76	Konceptuell skiss över nytt grönområde	121	Nytt backtee	174	Ex. ny fairwaybunker
35	Nya greenbunker	81	Nytt teområde inkl främre tee	122	Renovering av tees	175	Renovering av greenbunker enl nytt formspråk
41	Nytt backtee	82	Outgräns som Royal St. Georges 14e	123	Renovering av fairwaybunker enl nytt formspråk	176	Ny avrinningsyta
42	Renovering av tees	83	Ny fairwaybunker	124	Konceptuell skiss över nytt grönområde	181	Renovering av tees
43	Utsökning av fairway	84	Renovering av greenbunker enl nytt formspråk	131	Ny vägräckning samt uppställning av väg mot D1	182	Ny fairwaybunker
44	Ny fairwaybunker	85	Åsenställd stenmur	132	Renovering av fairwaybunker enl nytt formspråk	183	Renovering av greenbunker enl nytt formspråk
45	Renovering av greenbunker enl nytt formspråk	86	Plantering av tall	133	Ignitlaggning av fairwaybunker	184	Ny avrinningsyta
46	Ny avrinningsyta	91	Ny backtee & renovering av tees			185	Plantering av tall
47	Ny greenbunker	92	Ignitlaggning av fairwaybunker				

Skala @ A1 - 1:1500
Date - 20160405
Rev.Date - 20160816

PIERRE FULKE
DESIGN